



Nordväst

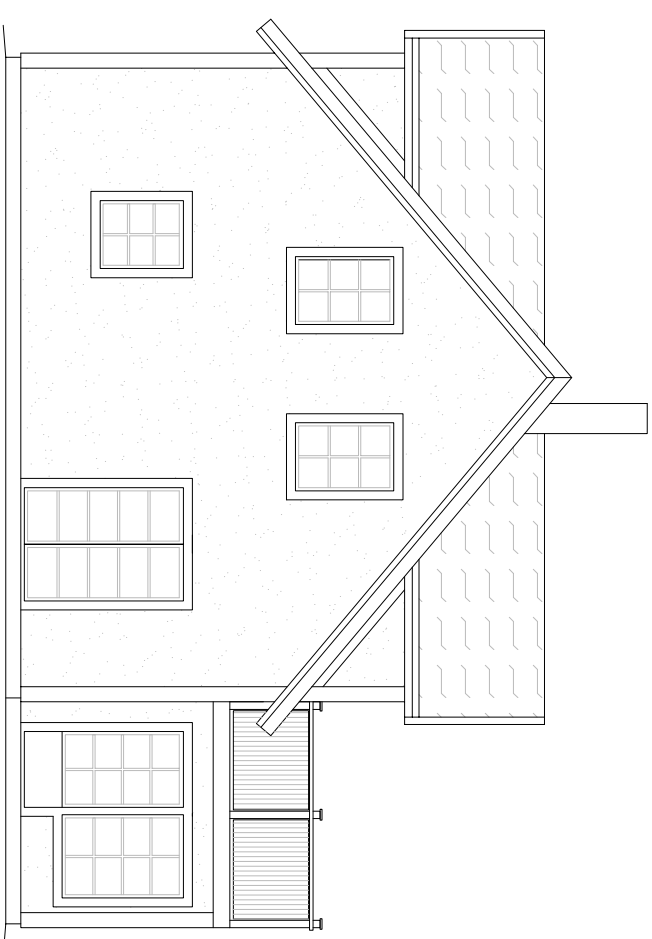

Sydväst



Sydost

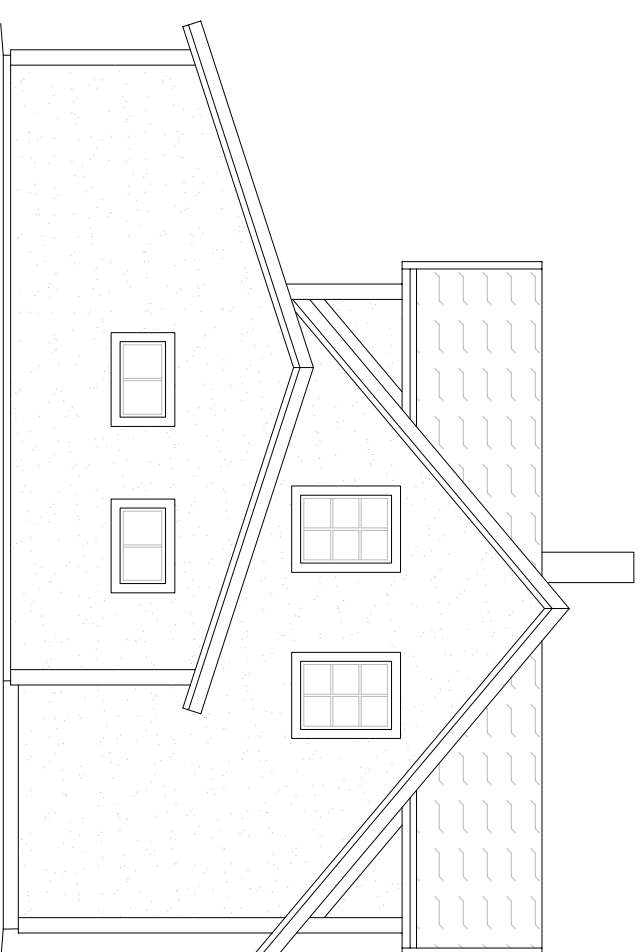

Nordost

**LågenergiHus**

LågenergiHus i Sverige AB  
Svevrad Gard, 585 93 Linköping  
tfn: 013-12 73 55  
info@lågenergihus.net - www.lågenergihus.net

RITAD AV  
A.Brunet

GRÄNSKAD AV

DATUM  
110421

ARBETSNUMMER

SKALA  
1:100

RITINGSNUMMER

REV

REV ANT REVIDERINGEN AVSER  
STATUS Bygglövsritning

SIGN DATUM

Fasader  
Isabella & Johan Rashed  
Rymdskeppet 1  
Linköping