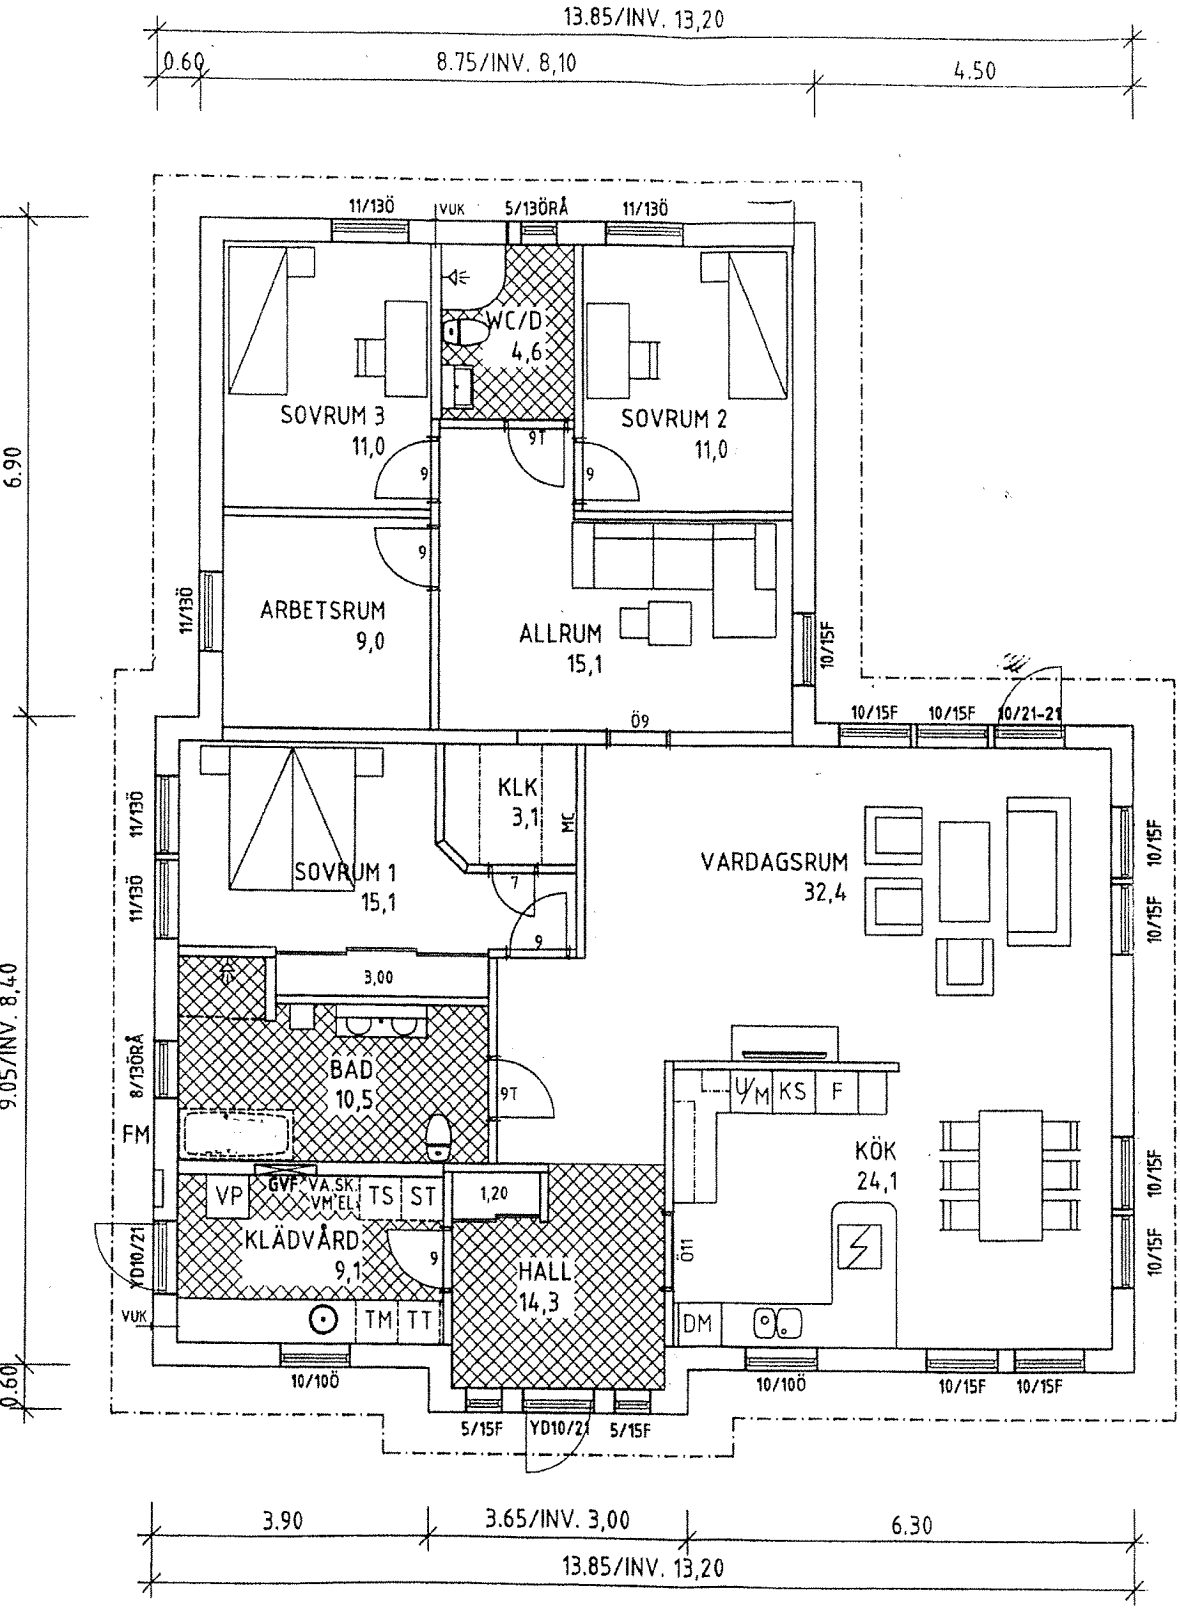
13.85/INV. 13,20
0.60
8.75/INV. 8,10
4.50
6.90
9.05/INV. 8,40
0.60
11/13Ö
VUK
5/13ÖRÅ
11/13Ö
WC/D
4,6
SOVRUM 3
11,0
SOVRUM 2
11,0
9T
9
9
9
ARBETSRUM
9,0
ALLRUM
15,1
11/13Ö
10/15F
Ö9
10/15F
10/15F
10/21-21
KLK
3,1
MC
SOVRUM 1
15,1
7
9
VARDAGSRUM
32,4
11/13Ö
11/13Ö
10/15F
10/15F
3,00
BAD
10,5
9T
8/13ÖRÅ
FM
U/M
KS
F
KÖK
24,1
VP
GVF
VA.SK.
VM.EL.
TS
ST
1,20
KLÄDVÅRD
9,1
9
HALL
14,3
Ö11
YD10/21
VUK
TM
TT
DM
10/15F
10/15F
10/10Ö
10/10Ö
10/15F
10/15F
5/15F
YD10/21
5/15F
3.90
3.65/INV. 3,00
6.30
13.85/INV. 13,20