


Fasad mot söder

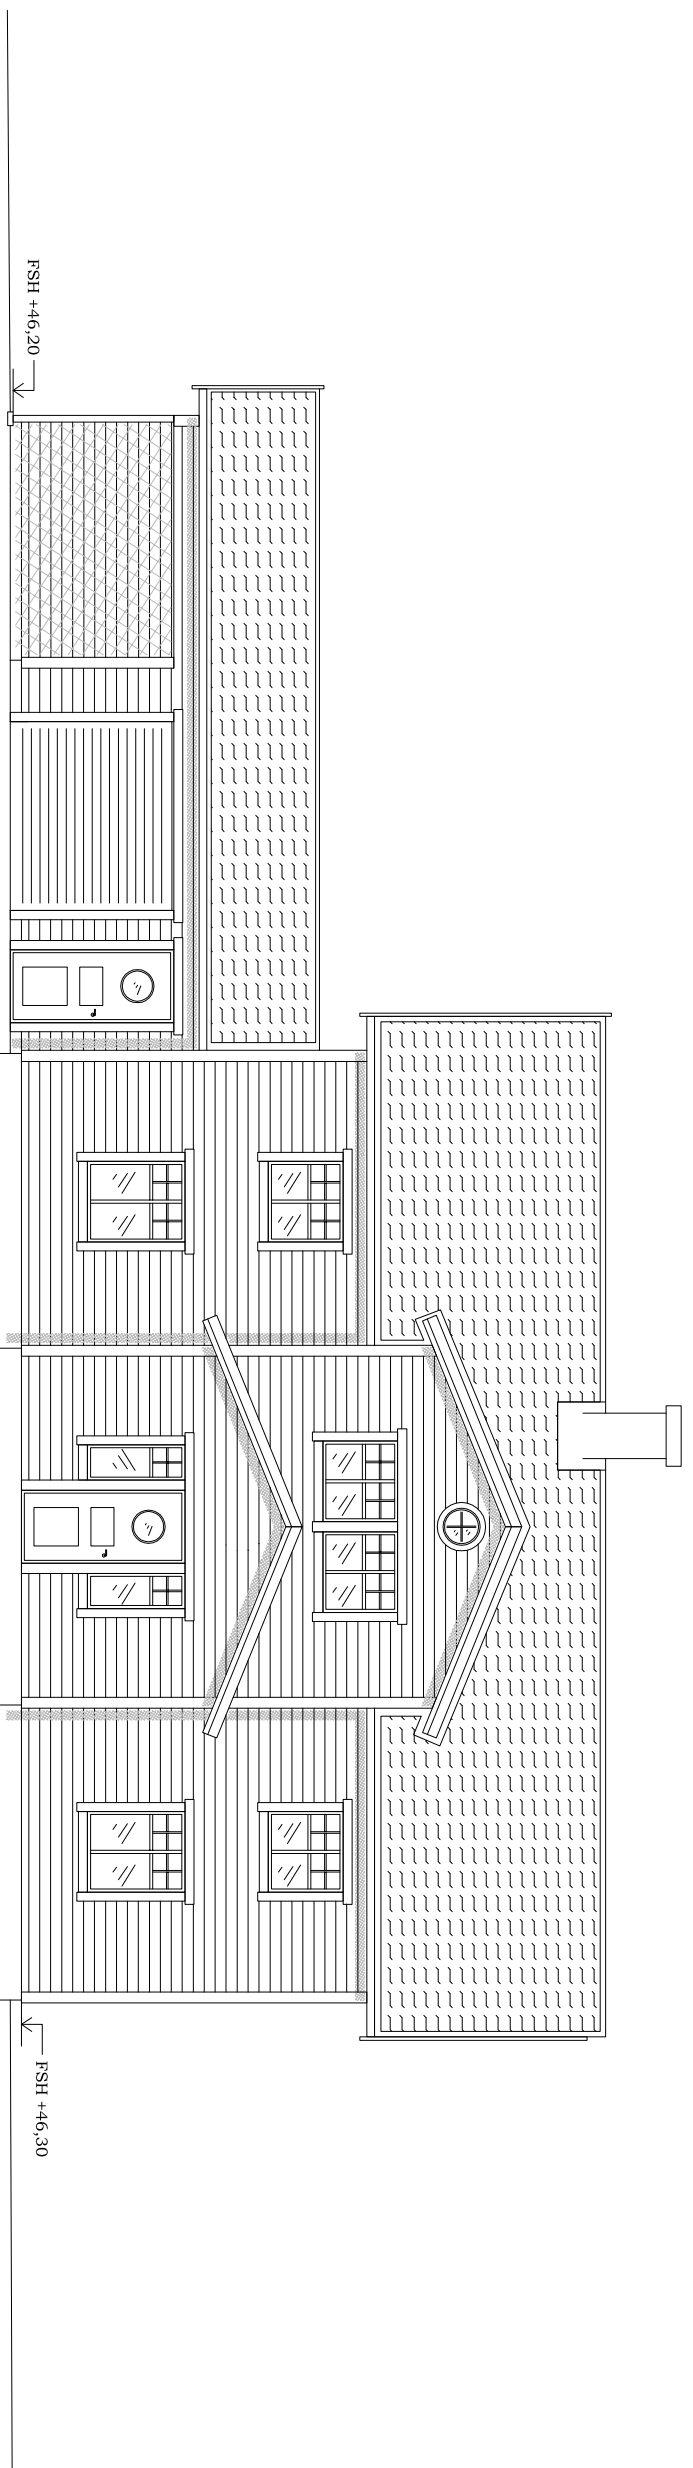

Fasad mot norr

LågenergiHus

Nybyggnation av
Enbostadshus

REV	ANT	REVIDERINGEN AVSER	SIGN	DATUM
		Bygglövs Handling		

Fasader

Byggherre: Fred Blomberg /
Lisa Lindfors
Fast.bet. Sockenmarken 4:89
Linköpings Kommun

RITAD AV	GRANSKAD AV	DATUM	ARBETSNUMMER	SKALA	RITINGSNUMMER	REV
P Axén		090604		1:100 (A3)	P2-1	