




Fasad mot syd

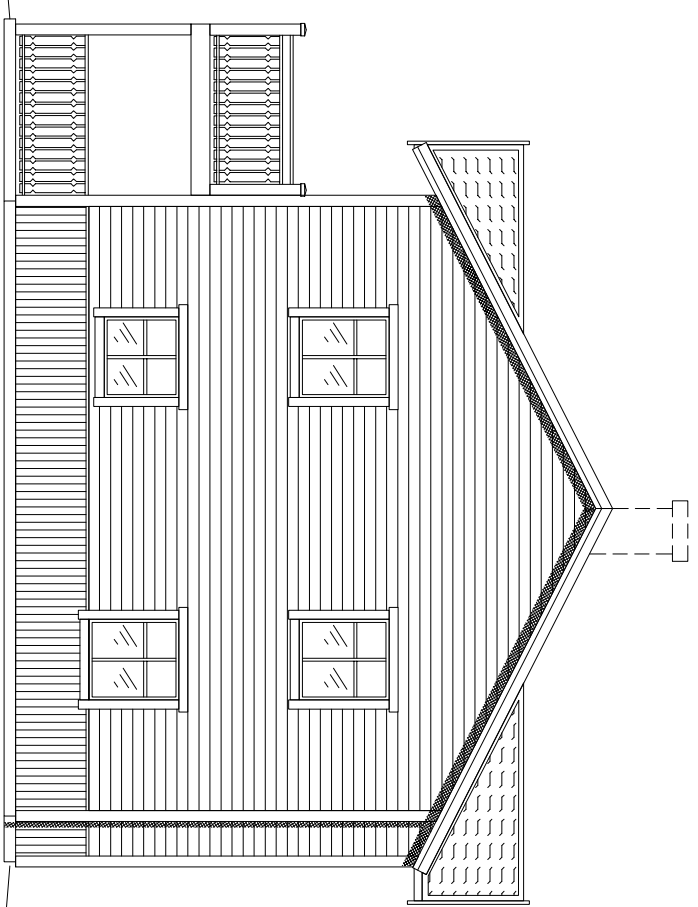

Fasad mot öst

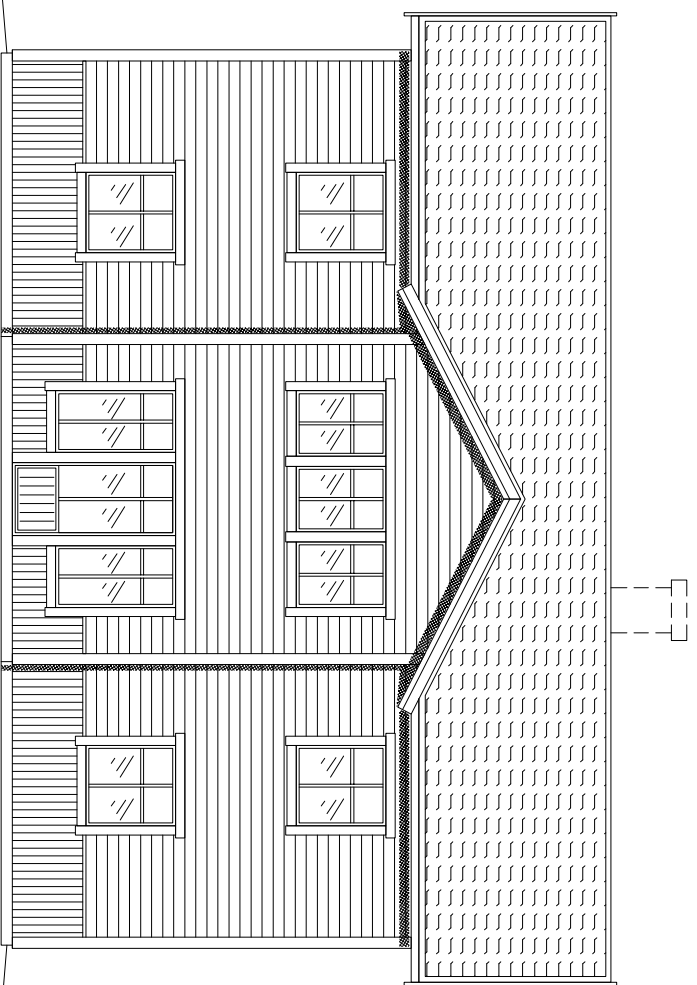

Fasad mot nord

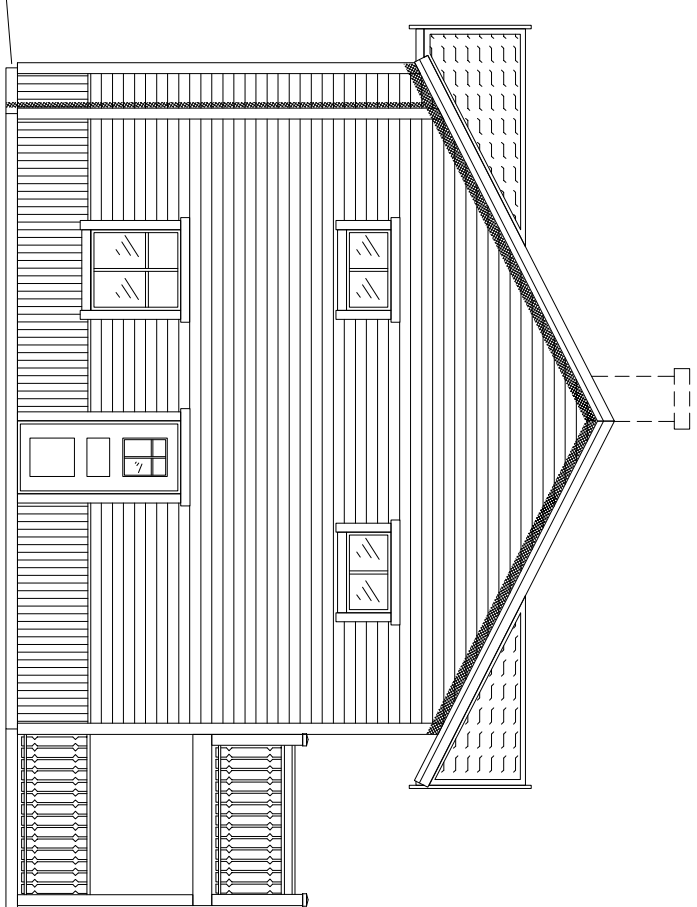

Fasad mot väst

LågenergiHus

LågenergiHus i Sverige AB
Gelbgjutaregatan 2, 582 54 Linköping
tfn: 013-12 73 55
info@lagenergihus.net - www.lagenergihus.net

RITAD AV
P. Axén

GRANSKAD AV

DATA
100429

ARBETSNUMMER
xx

SKALA
1:100 (A3)

RITINGSNUMMER
A3

REV

REV	ANT	REVIDERINGEN	AVSER	SIGN	DATUM

STATUS
Bygglöshandling

Fasader

Byggherre: Erika & Magnus
Melander
Fast.bet. Skeda-Gatan 1:6
Linköpings Kommun