


SEKTION

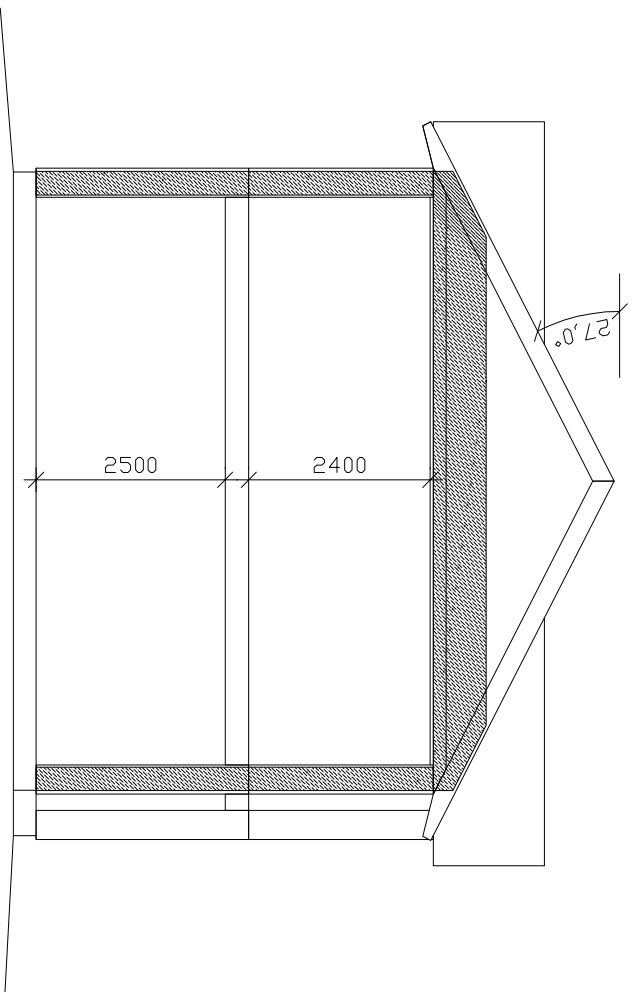

LågenergiHus

LågenergiHus i Sverige AB
Gelbgjutargatan 2, 582 54 Linköping
tfn: 013-12 73 55
info@lagenergihus.net - www.lagenergihus.net

RITAD AV
P. Axén

GRANSKAD AV

DATUM
100429

ARBETSNUMMER
xx

SKALA
1:100 (A3)

RITINGSNUMMER
A2

REV

REV	ANT	REVIDERINGEN AVSER	SIGN	DATUM
		Bygglövshandling		

Planlösning

Byggherre: Erika & Magnus

Melander

Fast.bet. Skeda-Gatan 1:6

Linköpings Kommun