



Sektion

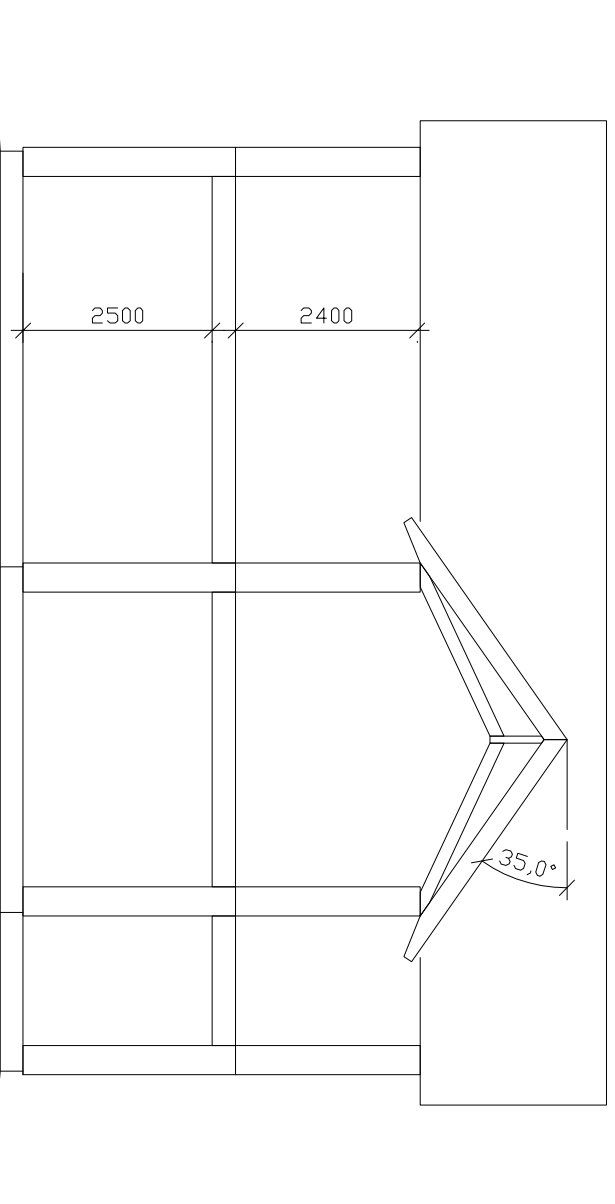

Sektion

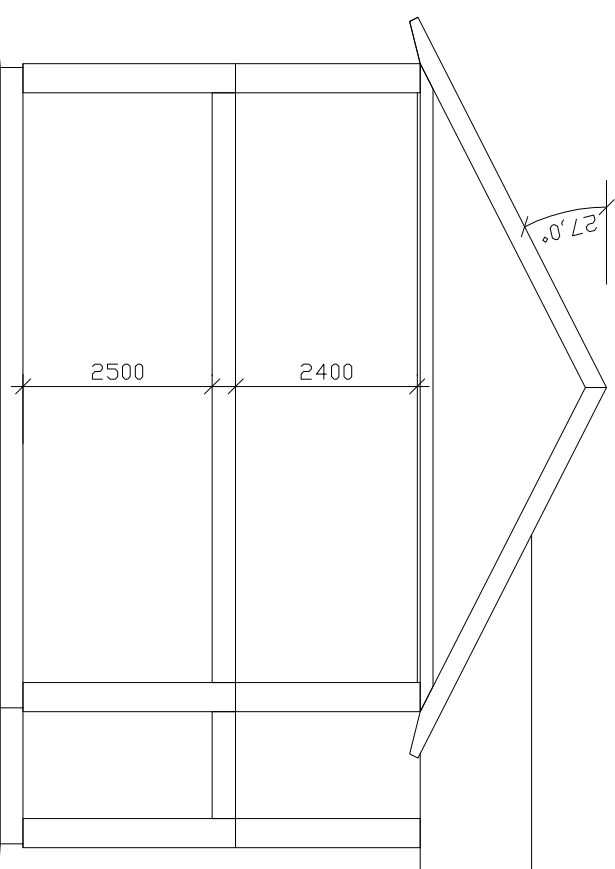

LågenergiHus

LågenergiHus i Sverige AB
Gjölbgjutargatan 2, 582 54 Linköping
tfn: 013-12 73 55
info@lagenergihus.net - www.lagenergihus.net

A	Trapp o fönster PA	091207
REV	ANT	REVIDERINGEN AVSER
STATUS	Bygglövshandling	SIGN
STATUS	Bygglövshandling	SIGN

Planlösning

Byggherre: Sandra Lindholm,
Markus Skoog
Fast.bet. Stratomta 2:6
Linköpings Kommun

RITAD AV
P.Axén

GRANSKAD AV

DATUM
091130

ARBETSNUMMER
L9268

SKALA
1:100 (A3)

RITINGSNUMMER
A2

REV
A