


**LILLA HUSET**  
 BoArea bottenvåning 61,9m<sup>2</sup>  
 BoArea övervåning 61,9m<sup>2</sup>  
 Total BoArea 123,8m<sup>2</sup>  
 ByggeArea 84,3m<sup>2</sup>

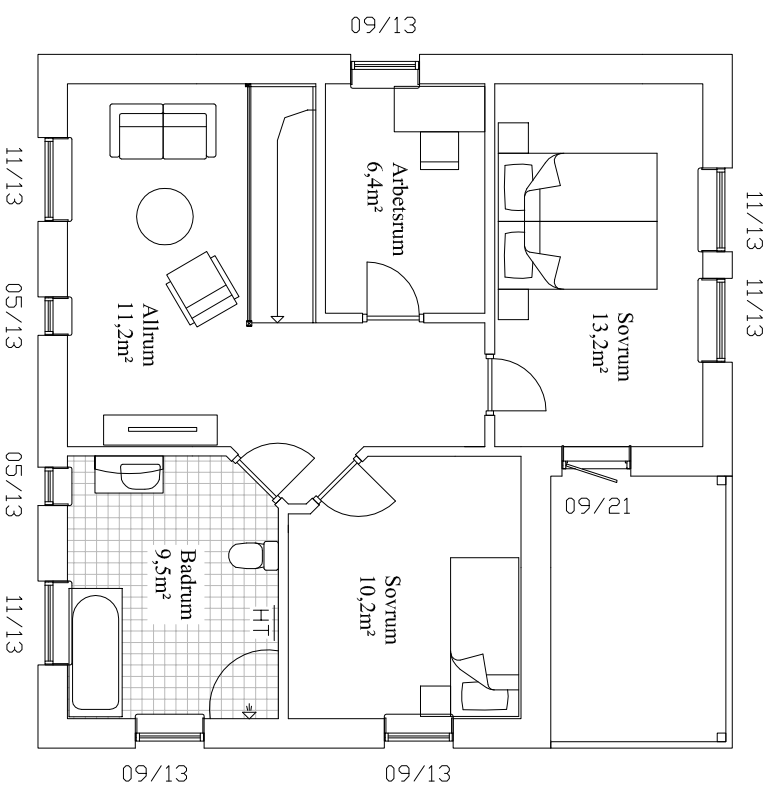

**LågenergiHus**

LågenergiHus i Sverige AB  
 Gjelbgjutarvägen 2, 582 54 Linköping  
 tfn. 013-12 73 55  
 info@lagentrihus.net - www.lagentrihus.net

**Ullstämna**  
**Linköpings Kommun**

**Planlösningar-Lilla huset**

REV	ANT	REVIDERINGEN AVSER	SIGN	DATUM
		Bygglösritning		

RITAD AV **L. NIELSEN**

GRANSKAD AV

DATUM **10-09-17**

ARBETSNUMMER

SKALA **1:100**

RITINGSNUMMER

REV