




FASAD MOT VÄST

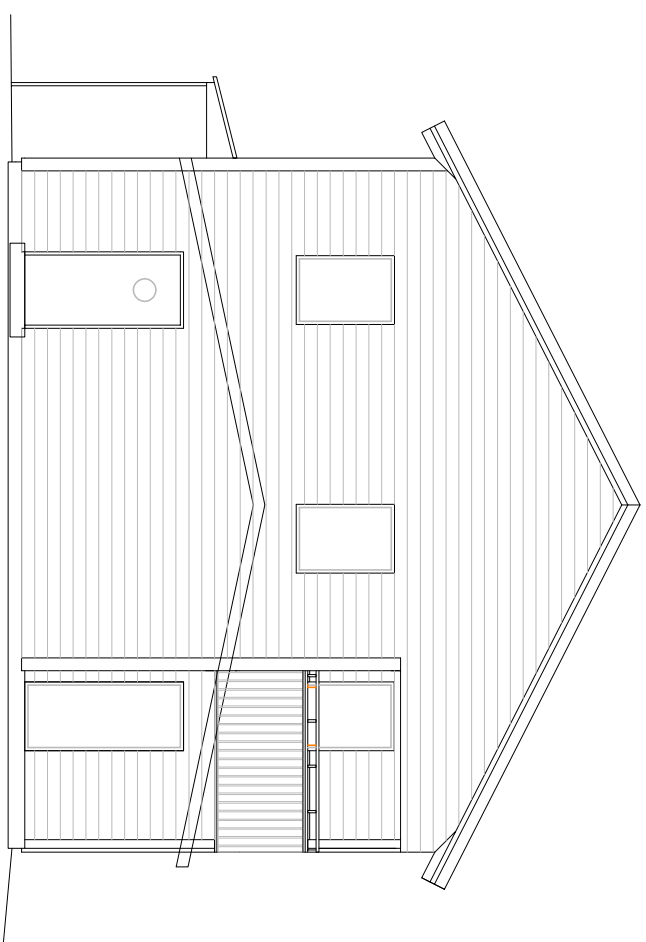

FASAD MOT SÖDER

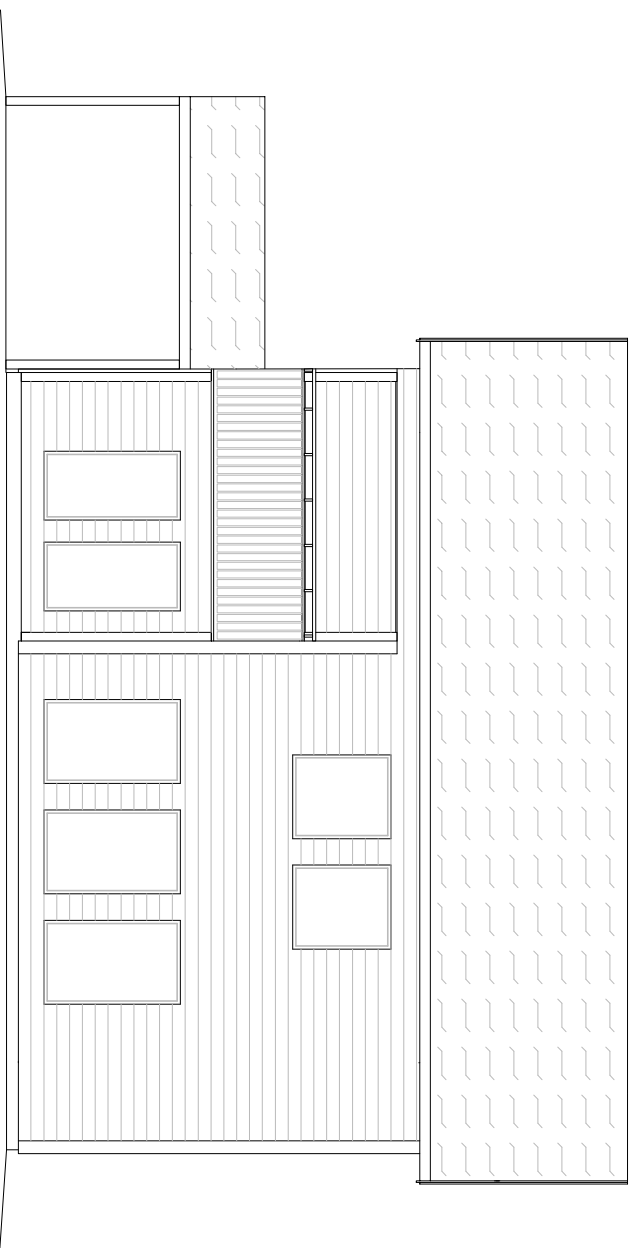

FASAD MOT ÖST

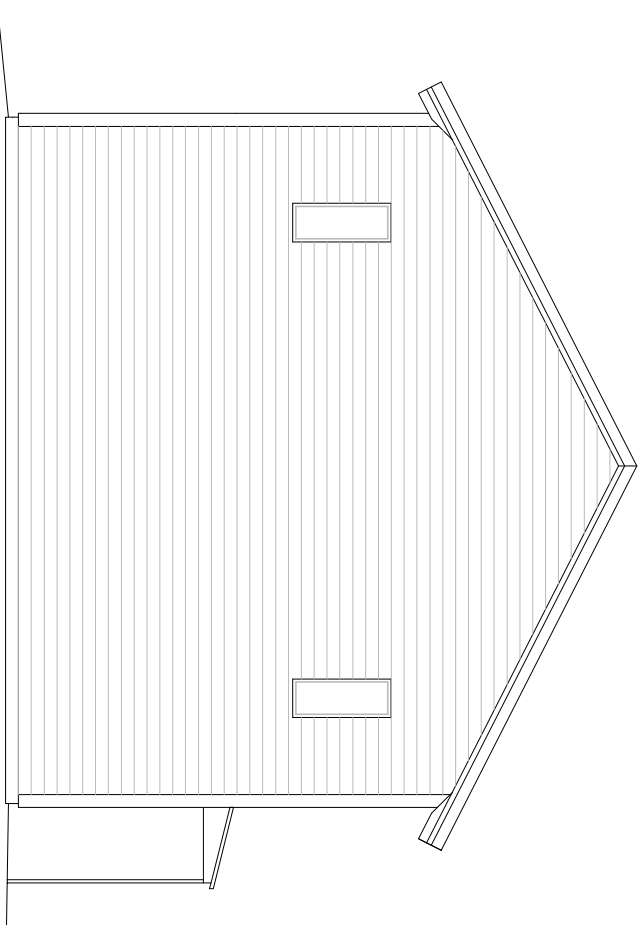

FASAD MOT NORR

L&genergiHus

L&genergiHus i Sverige AB
Gjølbgjutaregatan 2, 582 54 Linköping
tfn: 013-12 73 55
info@lagenergihus.net - www.lagenergihus.net

Ullstämna
Linköpings Kommun

Fasader-Mellan huset

STATUS Bygglövsritning

REV	ANT	REVIDERINGEN AVSER	SIGN	DATUM

RITAD AV L. NIELSEN

GRÄNSKAD AV

DATUM 10-09-20

ARBETSNUMMER

SKALA 1:100

RITINGSNUMMER

REV