




FASAD MOT VÄST

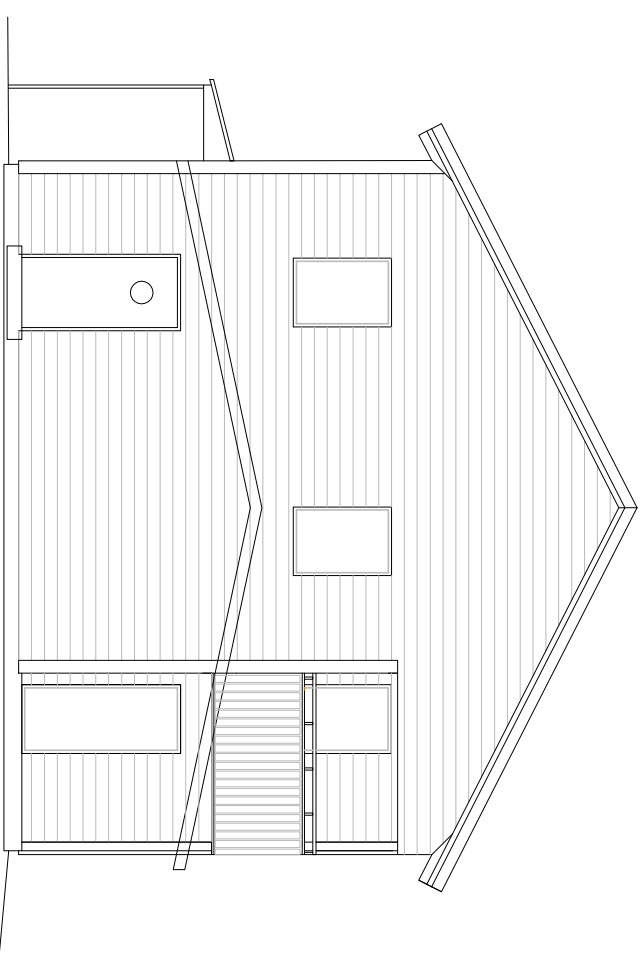

FASAD MOT SÖDER

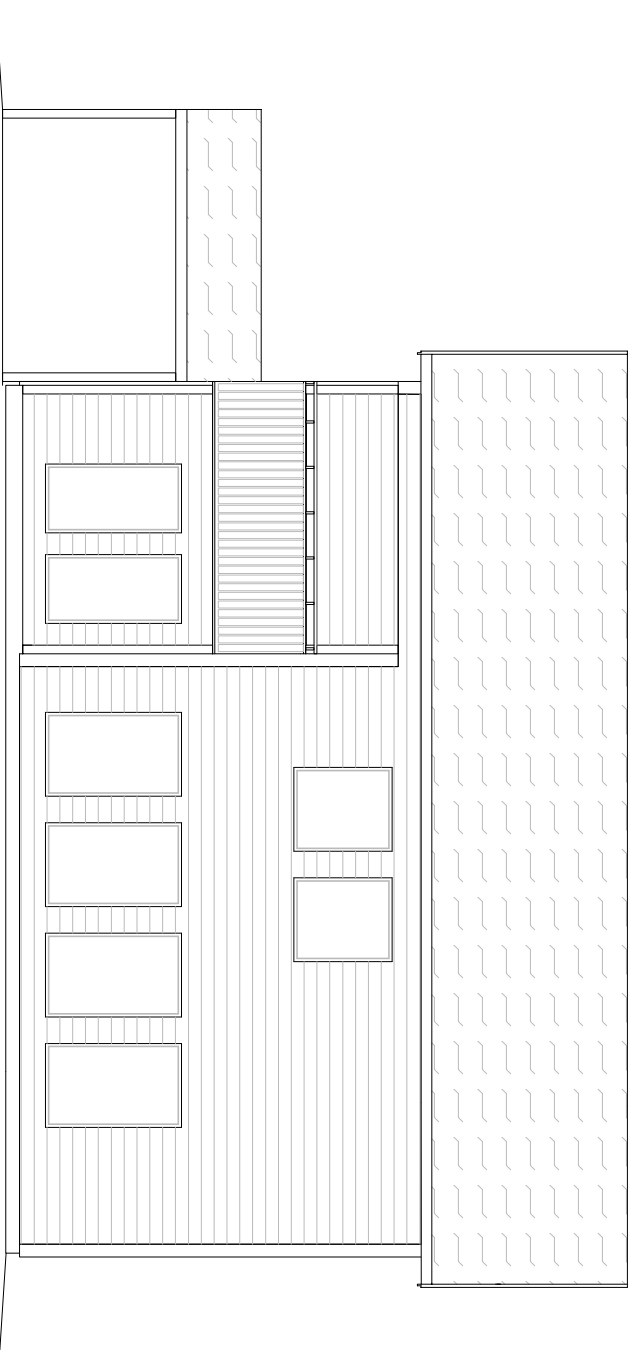

FASAD MOT ÖST

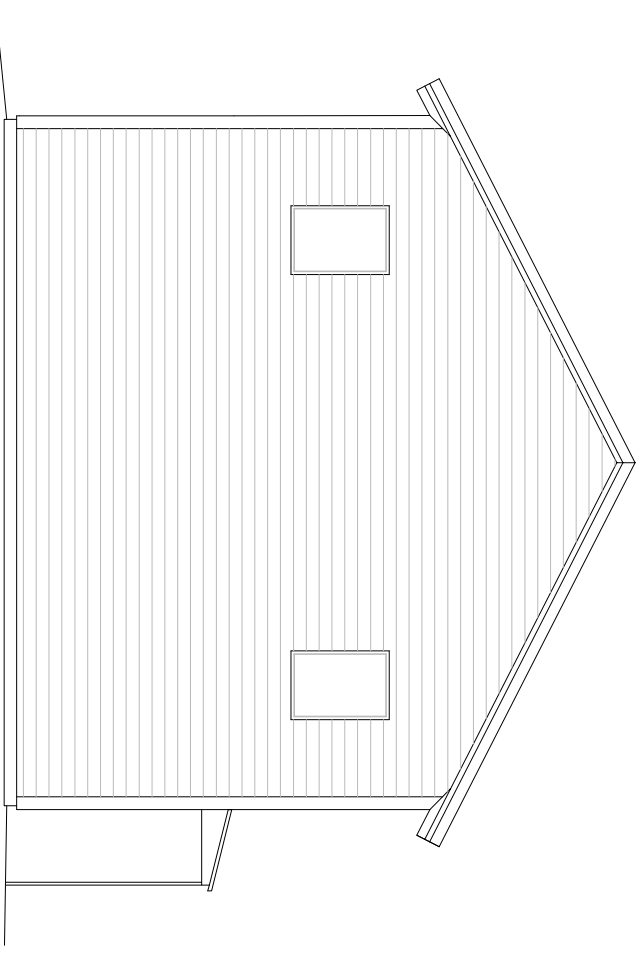

FASAD MOT NORR

**L&genergiHus**

L&genergiHus i Sverige AB  
Gjølbgjutaregatan 2, 582 54 Linköping  
tfn: 013-12 73 55  
info@lagenergihus.net - www.lagenergihus.net

Ullstämna  
Linköping

Fasader-Stora Huset

REV	ANT	REVIDERINGEN AVSER	SIGN	DATUM
		Avtalsritning		

RITAD AV  
**L. NIELSEN**

GRANSKAD AV

DATUM  
10-09-20

ARBETSNUMMER

SKALA  
1:100

RITNINGSNUMMER

REV