


**STORA HUSET**  
 BoArea bottenvåning 82,0m<sup>2</sup>  
 BoArea övervåning 82,0m<sup>2</sup>  
 Total BoArea 164,0m<sup>2</sup>  
 ByggArea 106,3m<sup>2</sup>

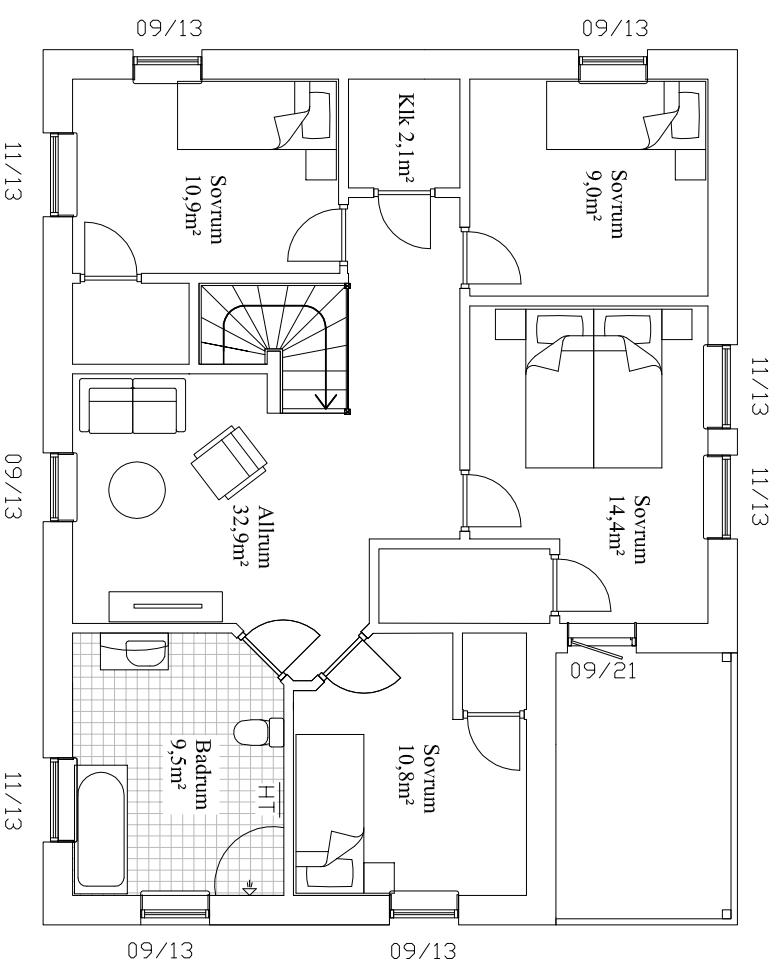

**LågenergiHus**

LågenergiHus i Sverige AB  
 Gjelbgjutaragatan 2, 582 54 Linköping  
 tfn: 013-12 73 55  
 info@lagenergihus.net - www.lagenergihus.net

Planlösningar- Stora Huset

Ullstämna  
 Linköping

REV	ANT	REVIDERINGEN AVSER	SIGN	DATUM
		Bygglövsritning		

RITAD AV  
**L. NIELSEN**

GRÄNSKAD AV  
 DATUM  
**10-09-20**

ARBETSNUMMER  
 SKALA  
**1:100**

RITINGSNUMMER  
 REV