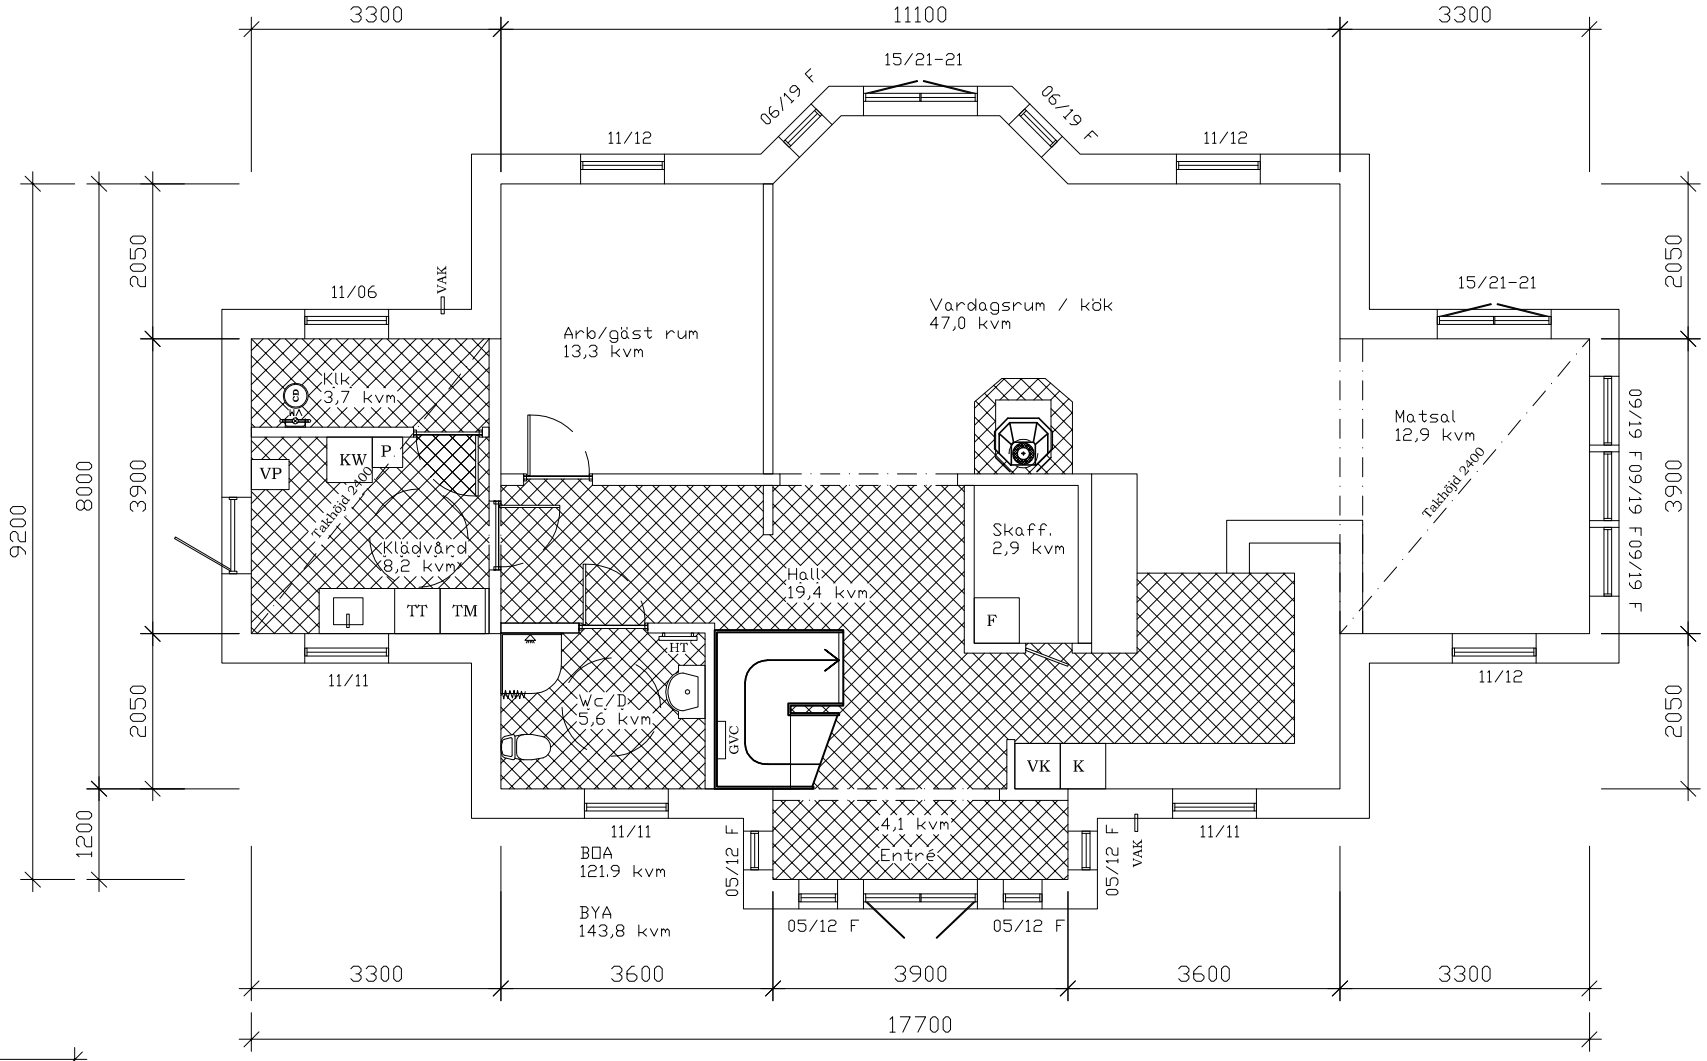

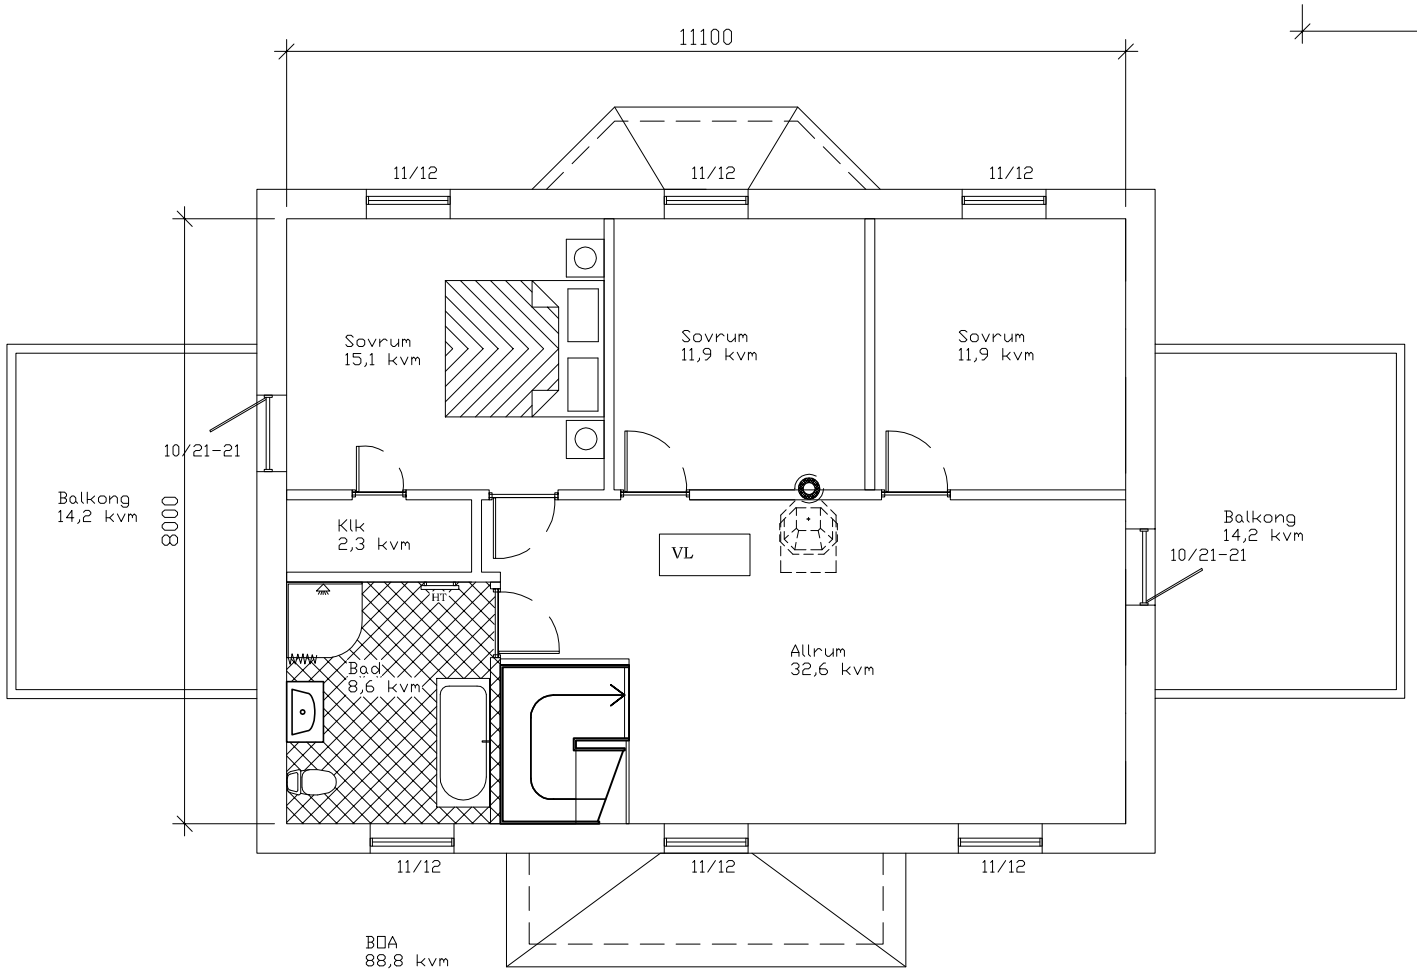

Överplan

Vindsluckans placering sryrs av takstolsindelningen.

BOA Total: 210,7 kvm

Denna ritning får icke utan LågenergiHus medgivande kopieras, förevisas eller utlämnas till obehöriga personer.

REV	ANT	REVIDERINGEN AVSER	SIGN	DATUM

STATUS: Bygglovshandling

LågenergiHus

LågenergiHus i Sverige AB
Gjelbgjutaregatan 2, 582 54 Linköping
tfn: 013-12 73 55
info@lagenergihus.net - www.lagenergihus.net

Planlösning Bottenplan

Byggherre: Lena och Rikard Wallman

Fast.bet. Melskog 1:30

Åtvidabergs kommun

RITAD AV	GRANSKAD AV	DATUM	ARBETSNUMMER	SKALA	RITNINGSNUMMER	REV
P. Axén		100716	1003	1:100 (A3)	A2	