




Plan 1

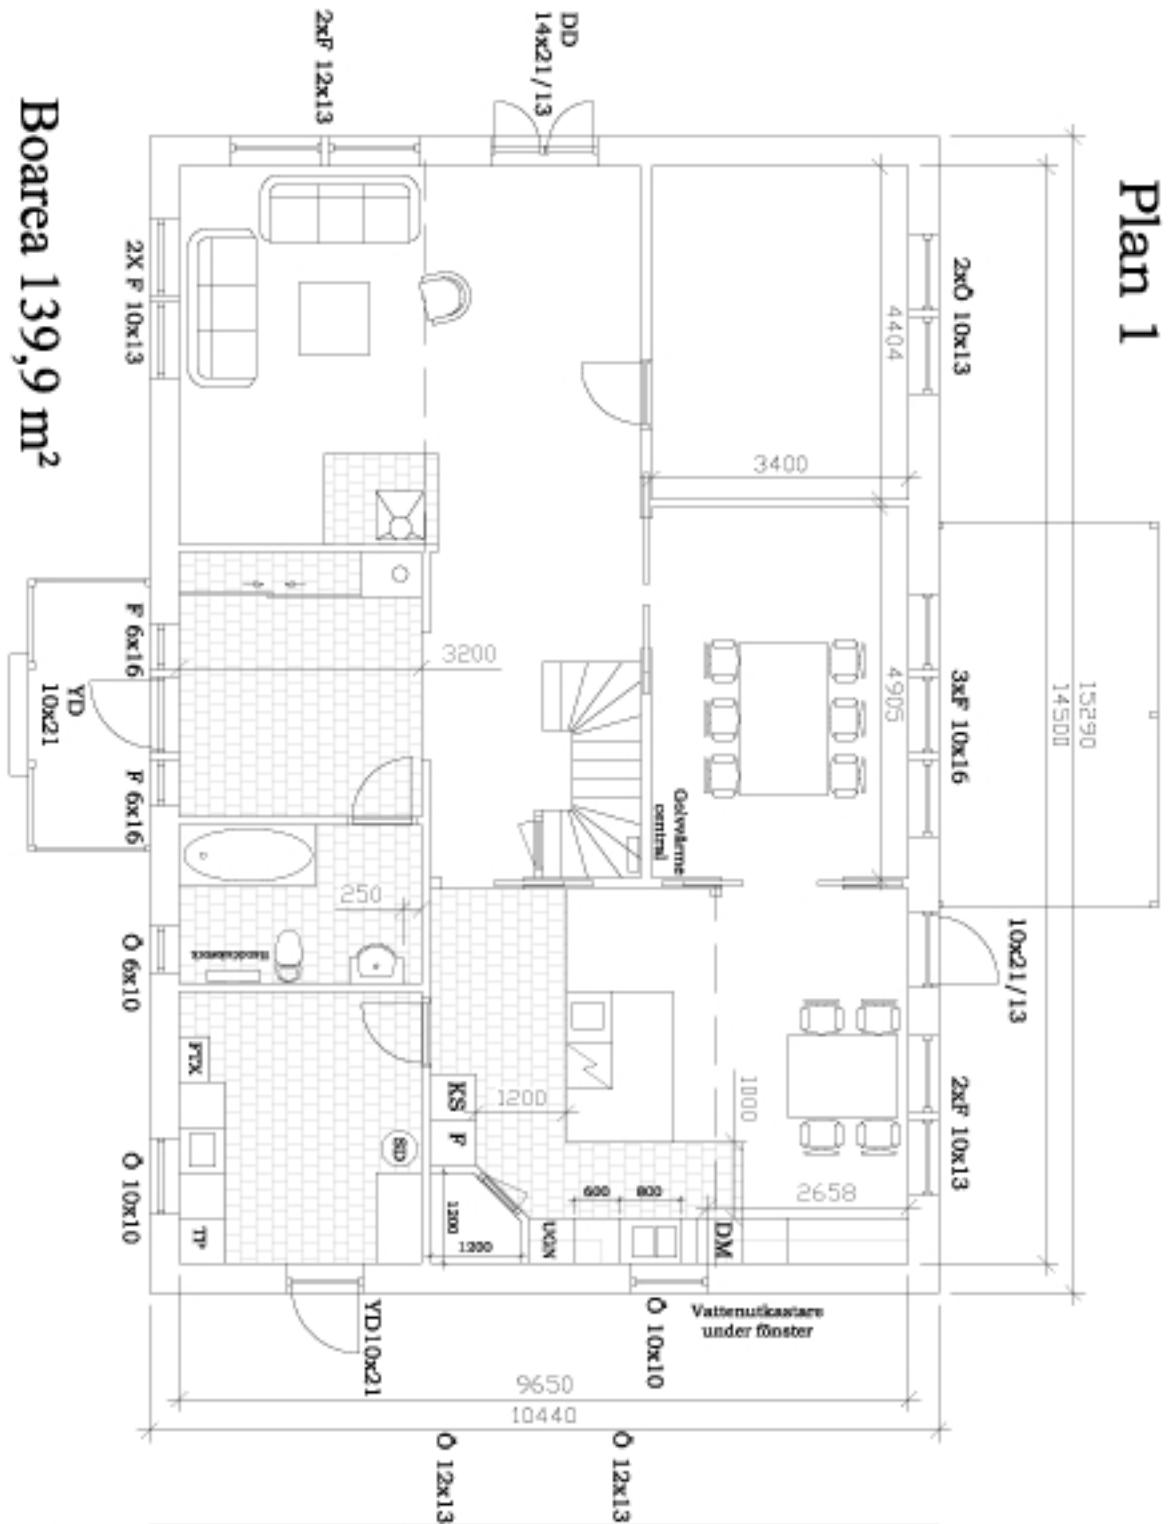

Plan 2

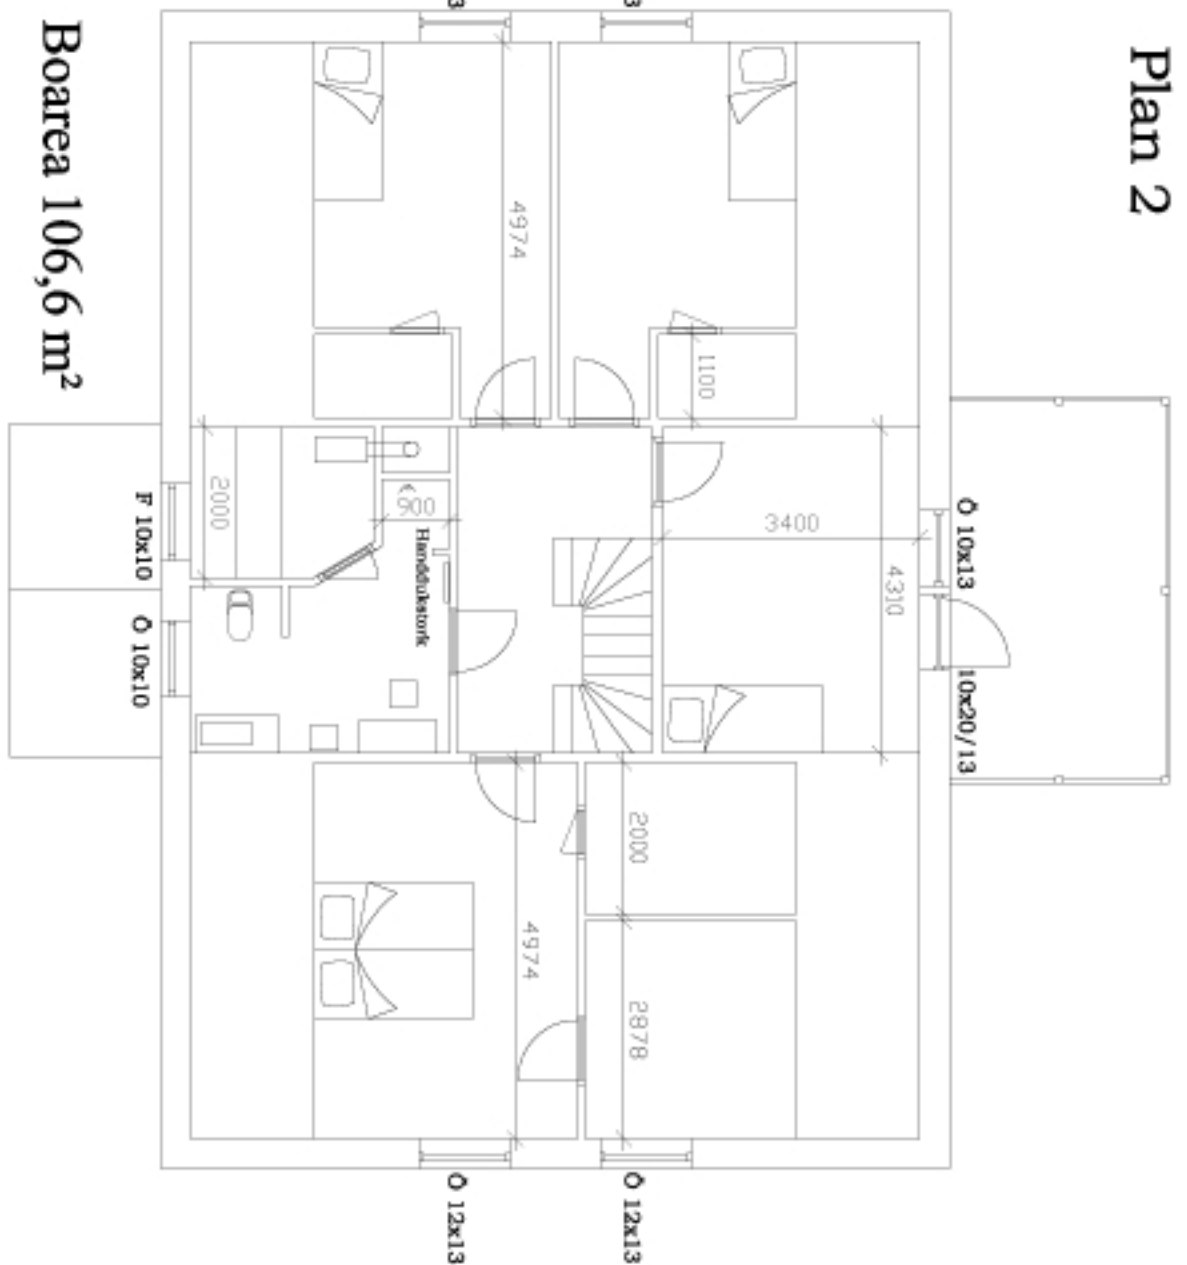

Sektion

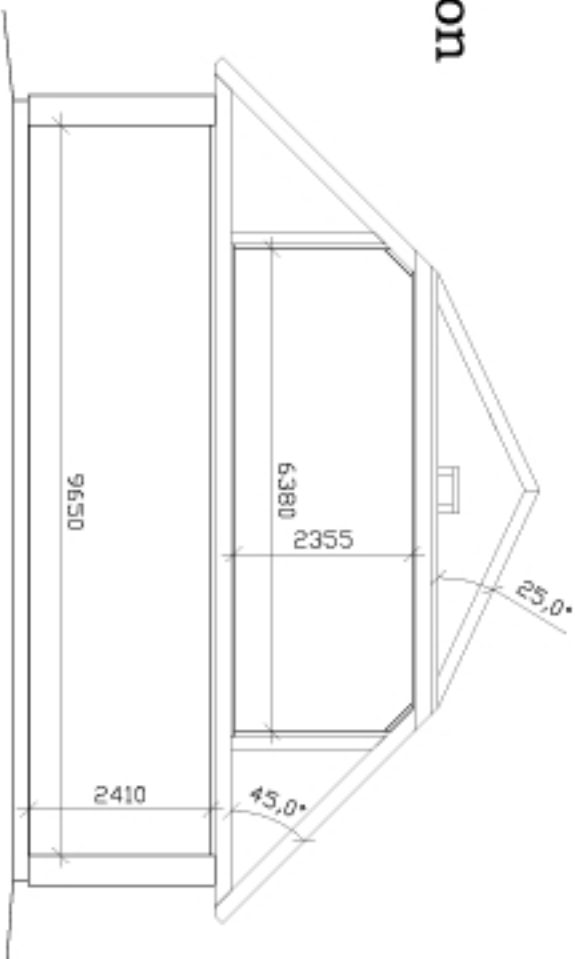

Boarea total 246,5 m²

LågenergiHus

LågenergiHus i Sverige AB
Gjølbgårdsveggen 2, 582 54 Långåpung
tel: 013-12 73 55
Info@lågenergihus.net - www.lågenergihus.net

STATUS: **Avtalshandling**
Planlösning
Byggherre:
Daniel och Lisa Fröding

REV	ANT	REVIDERINGS ANSÄR	SIGN	DATUM

REVISOR	SKALA	STYCKEMÅTT	REV
	1:100 (A3)	P1	